


Systemschnitt "Optigrün Naturdach"

Dachneigung 0 - 5°

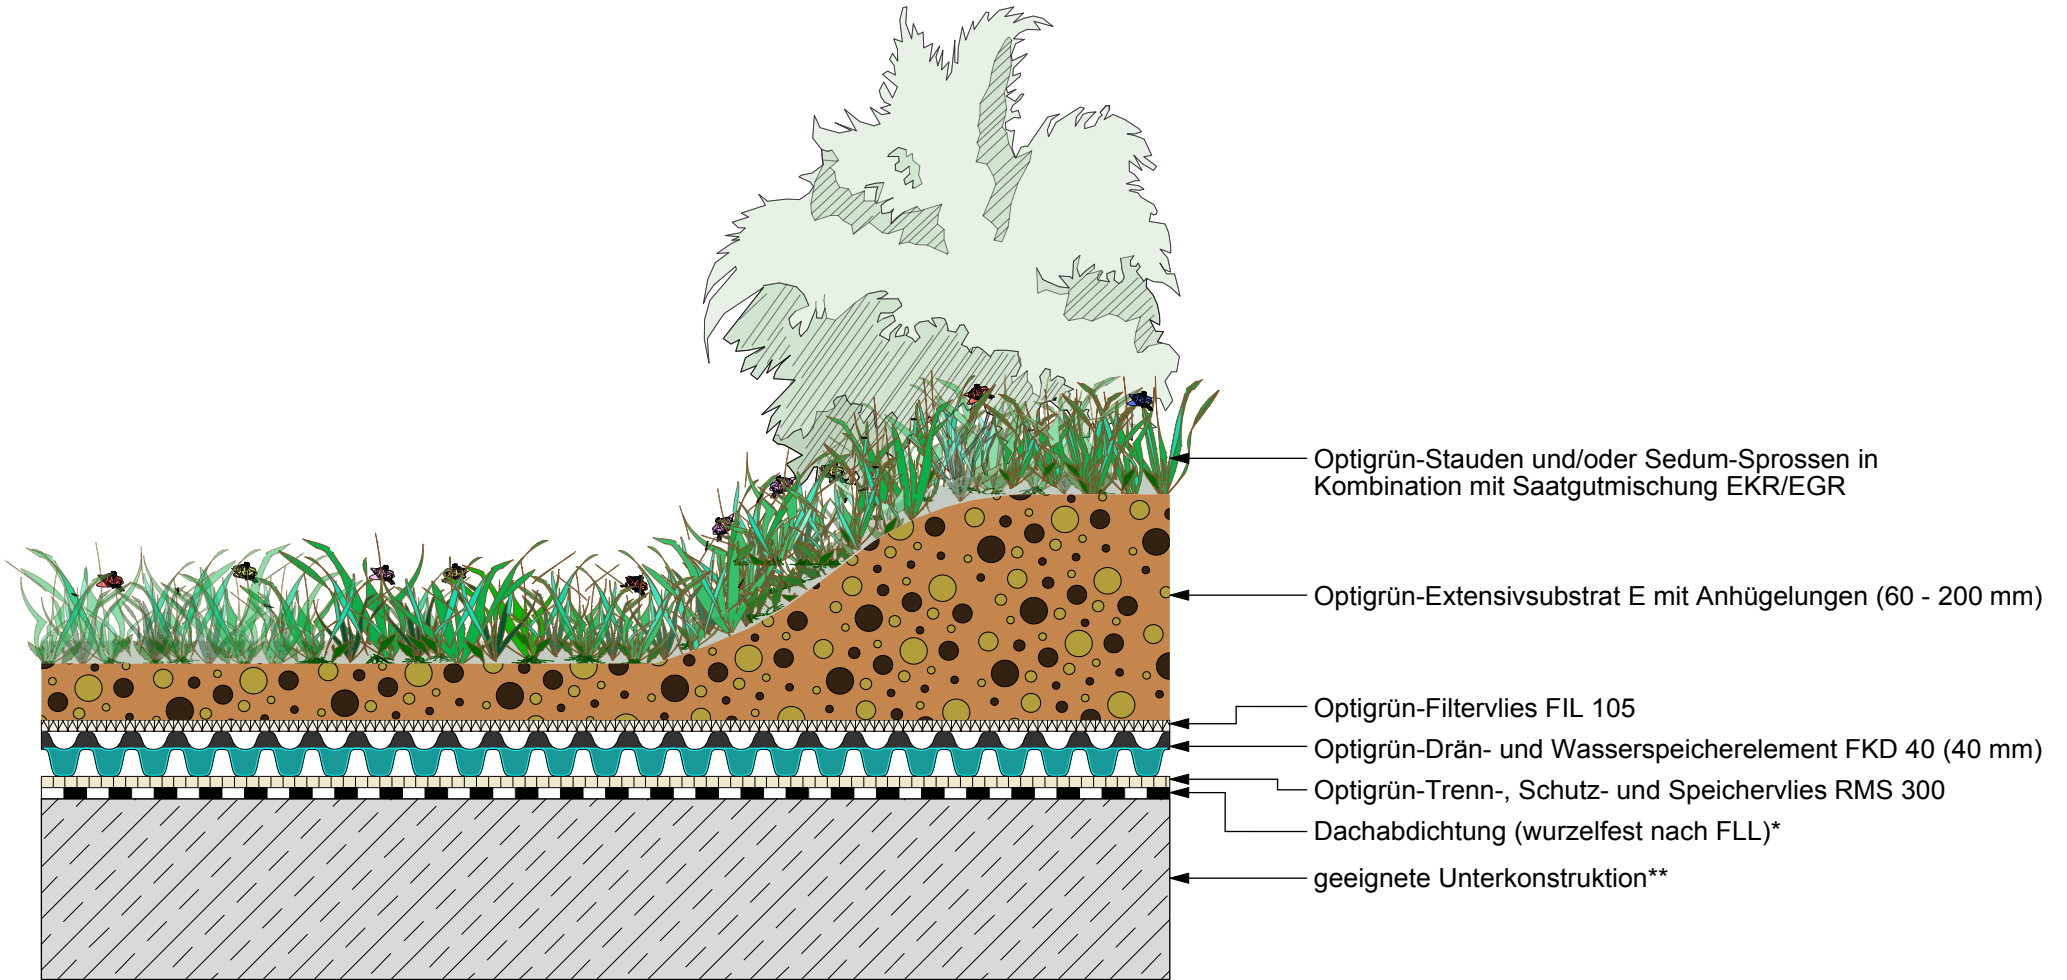

* Gewerk Dachabdichtung ** Gewerk Hochbau

Die vorliegende Zeichnung bezieht sich insbesondere auf den Begrünungsaufbau. Die Komponenten der Vor- und Nachgewerke sind teilweise stark vereinfacht dargestellt und müssen entsprechend dem Stand der Technik geplant und ausgeführt werden.

| Freigabe: | DE | Gezeichnet: | Maßstab: | Stand: | Rev.: | Detail-Nr.: |
|-----------|----|-------------|---------------|------------|-------|--------------|
| OBU | O | MH | unmaßstäblich | 05.05.2020 | 4 | ND1.1000_UgD |

Nachdruck nur mit Zustimmung des Herausgebers.
Keine Haftung für Druckfehler.
Technische Änderungen vorbehalten.