


Regeldetail "Optigrün Verkehrsdach mit Trittschallminderung"

Fußgängerplatten ohne Schottertragschicht mit FKD10 - geprüftes Trittschallverbesserungsmaß ΔLW 29 dB

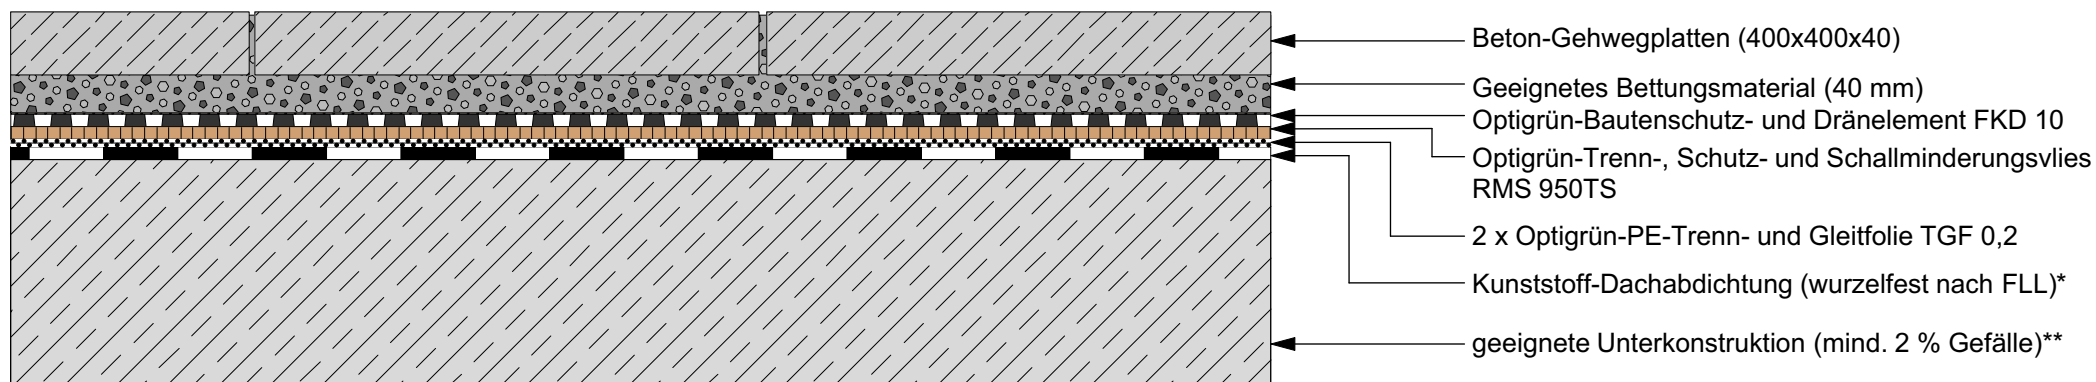

* Gewerk Dachabdichtung ** Gewerk Hochbau

Die vorliegende Zeichnung bezieht sich insbesondere auf den Begrünungsaufbau. Die Komponenten der Vor- und Nachgewerke sind teilweise stark vereinfacht dargestellt und müssen entsprechend dem Stand der Technik geplant und ausgeführt werden.

Freigabe:	DE	Gezeichnet:	Maßstab:	Stand:	Rev.:	Detail-Nr.:	Nachdruck nur mit Zustimmung des Herausgebers. Keine Haftung für Druckfehler. Technische Änderungen vorbehalten.
MS	O	MH	unmaßstäblich	14.01.2020	0	VDT1.6100-UgD	