
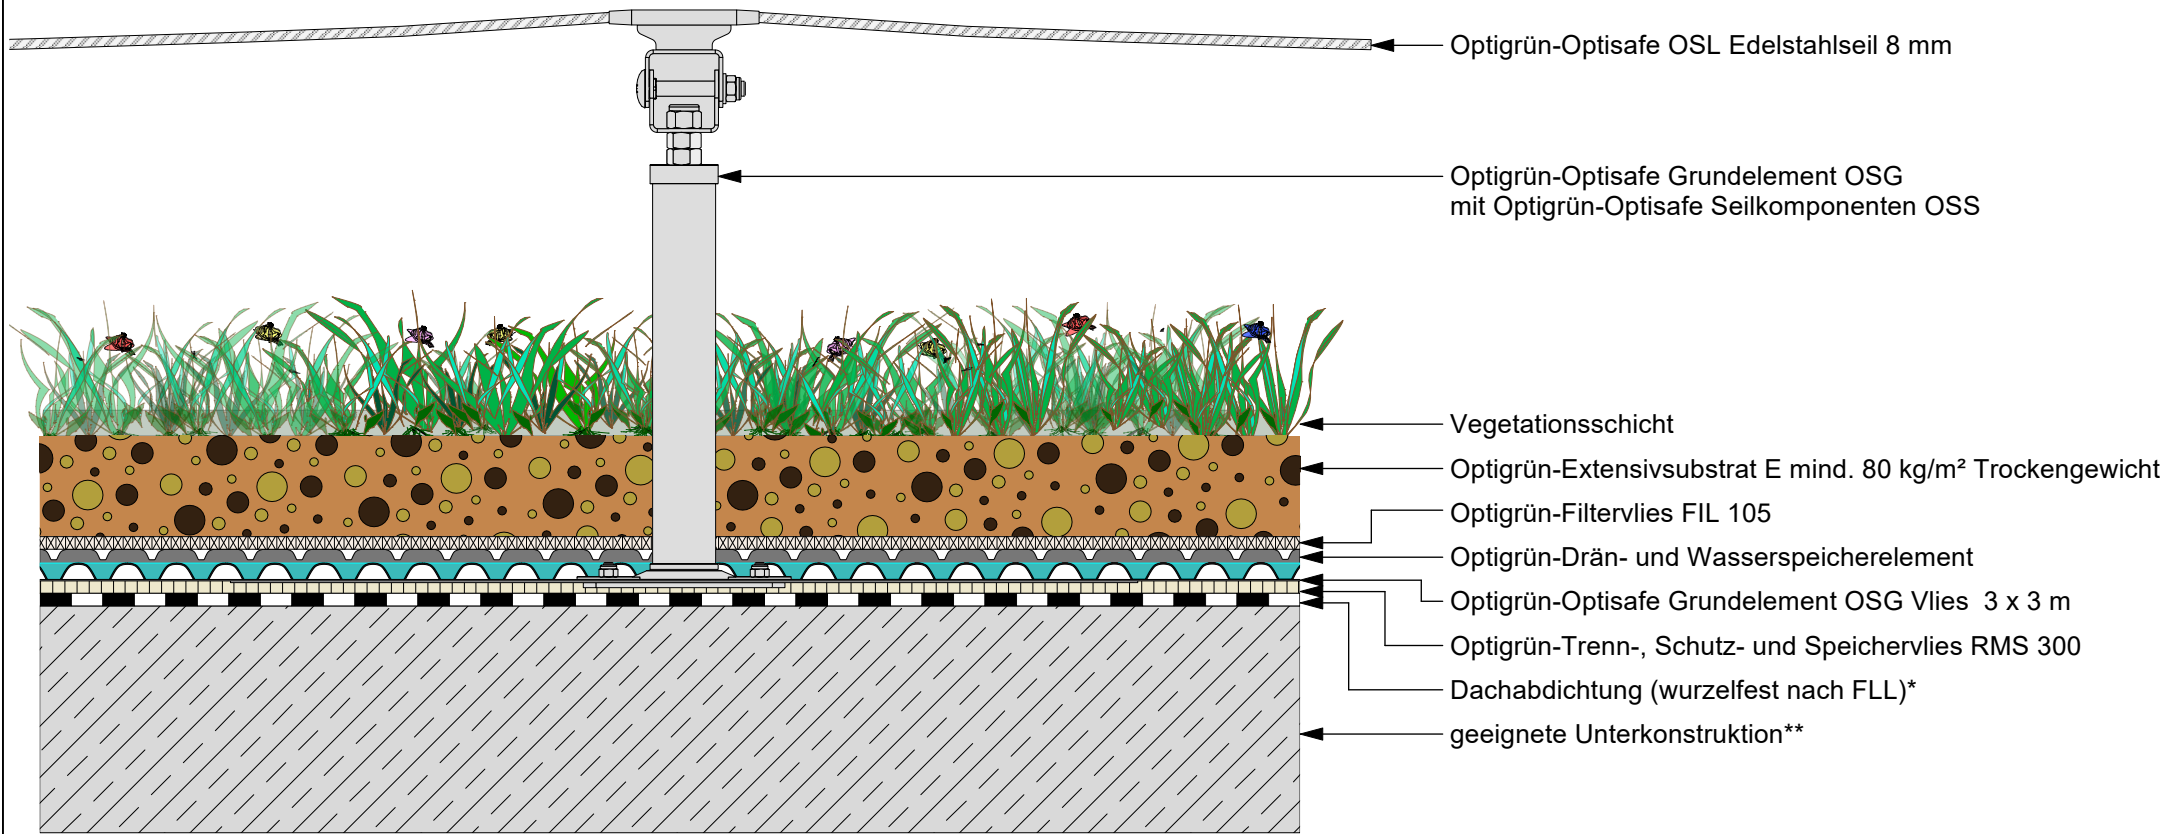


Produktdetail „Optigrün-Optisafe OSL“

Auflastgehaltenes, horizontales Seilsystem

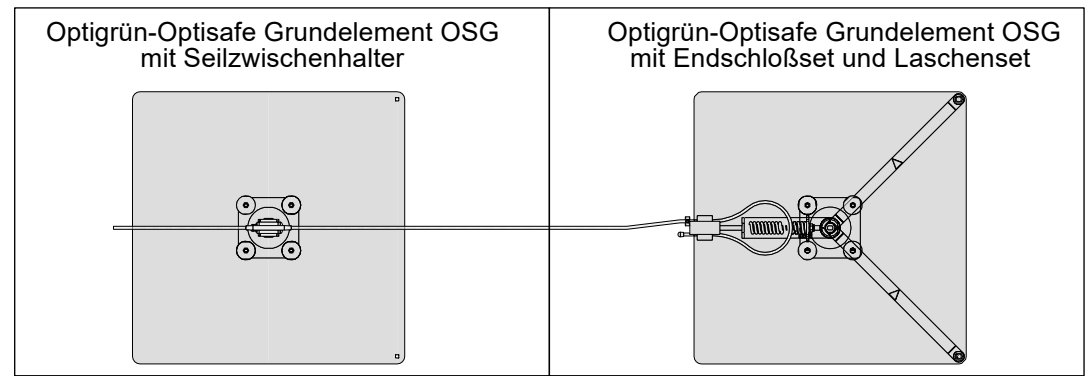

* Gewerk Dachabdichtung ** Gewerk Hochbau

Die vorliegende Zeichnung bezieht sich insbesondere auf den Begrünungsaufbau. Die Komponenten der Vor- und Nachgewerke sind teilweise stark vereinfacht dargestellt und müssen entsprechend dem Stand der Technik geplant und ausgeführt werden.

Freigabe:	DE	<input checked="" type="checkbox"/>	Gezeichnet:	Maßstab:	Stand:	Rev.:	Detail-Nr.:	Nachdruck nur mit Zustimmung des Herausgebers. Keine Haftung für Druckfehler. Technische Änderungen vorbehalten.
DB		O	MH	unmaßstäblich	21.10.2022	0	OSL-1000-9A UgD _DE_FKD25	