


Optigrün-Regeldetail "Verkehrsdach" - Trittschallminderung

Fußgängerplatten ohne Schottertragschicht mit FKD25 - geprüftes Trittschallverbesserungsmaß ΔLW 33 dB

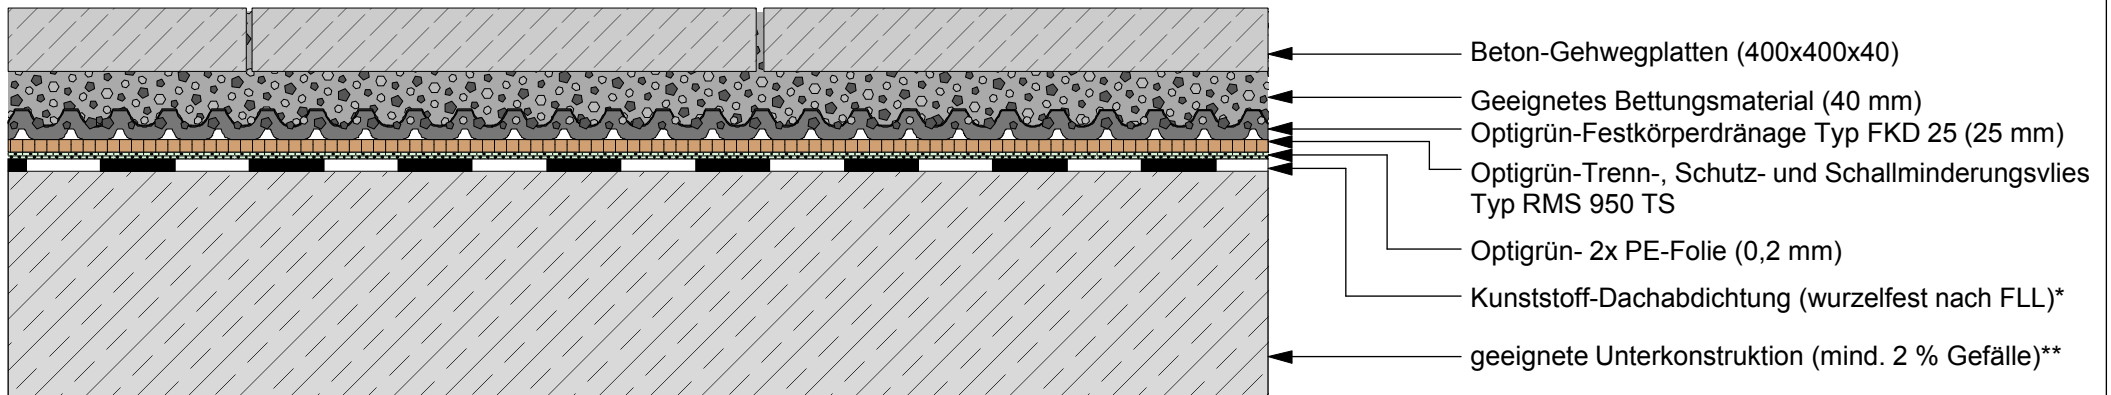

* Gewerk Dachabdichtung ** Gewerk Hochbau

OPTIGRÜN[®]
DIE DACHBEGRÜNER

Die vorliegende Zeichnung bezieht sich insbesondere auf den Begrünungsaufbau. Die Komponenten der Vor- und Nachgewerke sind teilweise stark vereinfacht dargestellt und müssen entsprechend dem Stand der Technik geplant und ausgeführt werden.

Freigabe:	Gezeichnet:	Maßstab:	Stand:	Rev.:	Detail-Nr.:	Nachdruck nur mit Zustimmung des Herausgebers. Keine Haftung für Druckfehler. Technische Änderungen vorbehalten.
MS	O	mh	unmaßstäblich	04.05.2016	0	